

ПЕРЕЧЕНЬ ОБОРУДОВАНИЯ



№	Наименование	Кол-во	Примечания
Отделение приемки			
1	Бункер приемный транспортёрной БПТ-80	1	80 м <sup>3</sup>
2	Средний транспортёр КЦ-В300/Ш2-15	1	L=15 м
3	Средний транспортёр КЦ-В300/30-4	1	L=4 м
4	Рама полипроцедная БПТ-80	1	L=17 м
5	Лестница вертикальная	1	L=3 м
6	Крышка стакана нории с ограждением для БПТ	1	
7	Магнитный сепаратор МСН4	1	100 т/ч
8	ПК 25 01.00.000-01 Пол 4250	2	
	ПК 25 02.00.000-01 СБ Ограждение 4250	4	
	Опора ОД-19	1	L=19 м
	Комплект подкосов	6	
	Площадка ОСН-Т 2,1x3,0 27	1	
9	Нория НЗ-100-22	1	100 т/ч L=22 м
10	Навес для БПТ-80	1	L=17 м
11	Система аспирации для БПТ-80	1	

Отделение очистки			
Комплект опорных металлоконструкций (конт.)			
	Модуль стартовый МБ40-01	1	
	Модуль конечный МБ40-03	1	
	Модуль аспирационный МБ40-07	1	
12	Площадка 4,8 переходная на лестницу	2	
	Лестница 4,5x0,7x2,0	2	
	Лестница 1/20-Т	1	
	Выбростряхиватель	1	
	Фланец переходный	3	
	Заслонка шибрная ШЗБ электрическая	6	
13	АЛФА-150	1	100 т/ч
14	МУЗ-16-06	1	50 т/ч
15	СКЭ102-1-4,8/5	1	V=102 м <sup>3</sup>
	Транспортёрный проезд ТП48	1	

Отделение временного хранения			
16	Нория НЗ-100-21	2	100 т/ч L=21 м
17	Нория НЗ-100-19	2	100 т/ч L=19 м
18	ВНЗ 50А3 - Носок 3-х позиционный	1	
19	Опора нории с наклонными лестницами ОСН150-Т 2,1x3-21	1	L=21 м
	Площадка ОСН-Т 2,1x3,0 10	1	
	Площадка ОСН-Т 2,1x3,0 7	2	
	РАС Раскос в сборе	2	
	ПК 01.00.000-02 - Пол 1500	1	
	ПК-Т 02.00.000-02 - Ограждение 1500	1	
	ПК-Т 02.00.000-01 - Ограждение 1000	2	
	П4, 8x10x2 01000 - Раскос в сборе	2	
20	СК226-2-5,6/8 клиренс 1230	1	V=226 м <sup>3</sup>
21	СК232-1-5,6/9 клиренс 1230	1	V=232 м <sup>3</sup>
22	Средний транспортёр КЦ-С320-6	1	L=6 м
23	Средний транспортёр КЦ-С320-7	1	L=7 м
24	Средний транспортёр КЦ-С320-8	1	L=8 м
25	Средний транспортёр КЦ-С320-9	1	L=9 м

Отделение сушки			
26	Сушилка С-50 "Стандарт" без нории разгрузки	1	50 т/ч
27	Навес над горелками	1	
28	Пультовая	1	7000x2500

Прочее оборудование			
Комплект зерноприборов			
	Зерноприбор	16	φ250
	L=1 м	34	
	L=2 м		
	Колена 45°	18	φ250
	Трапник 90°	1	φ250
29	Переключатель потока 45°	1	φ250
	2х-позиционный с электроприводом		
	Переключатель потока	2	φ250
	2х-позиционный с электроприводом		
	Госитель скорости потока угловой	8	φ250
	Госитель скорости потока вертикальный	2	φ250
	Переходная воронка универсальная 300x300 на φ250	1	φ250
	Воронка загрузочная	4	КЦ-С320А
	Комплект выгрузки конвейера КЦ-С320А	3	КЦ-С320А
	Задвижка электрическая ЗА3-300	6	□300

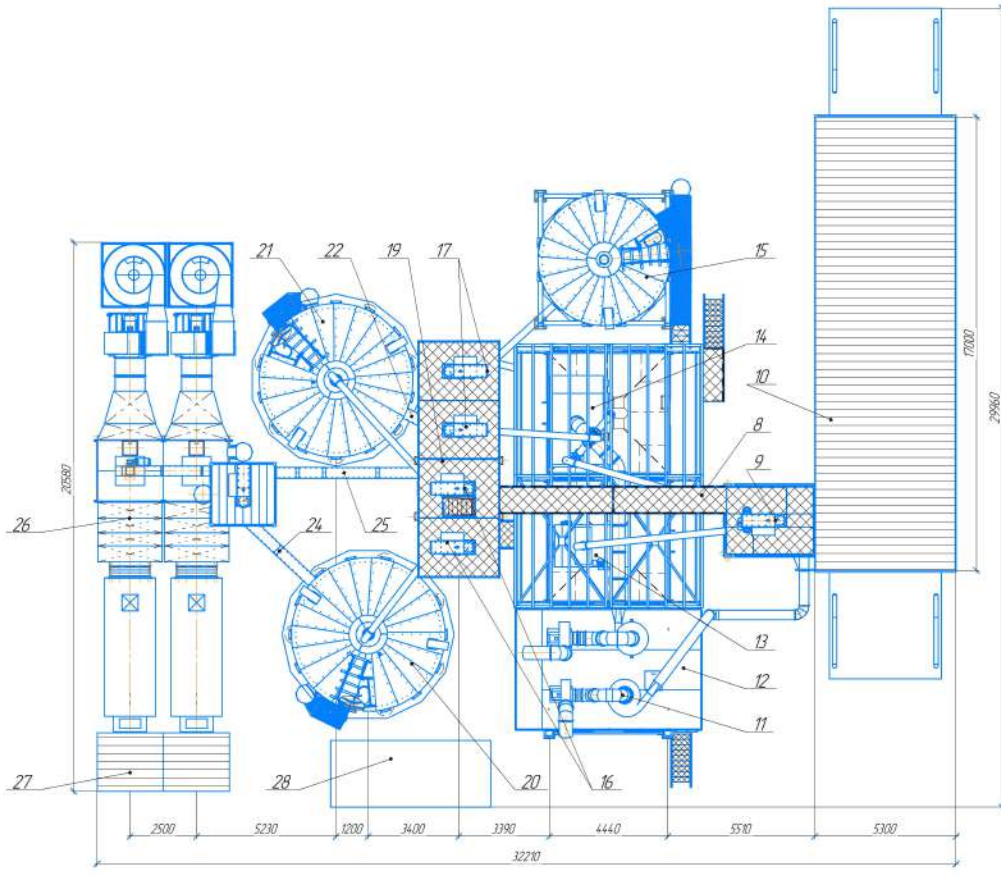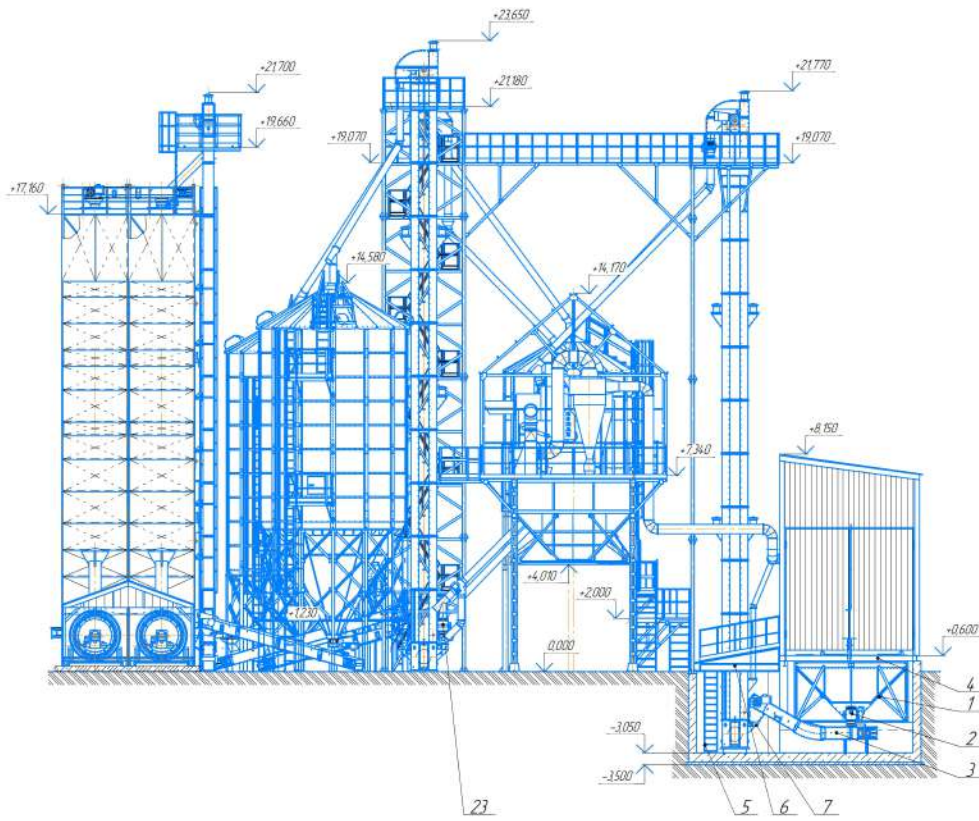

Согласовано  
Заказчик \_\_\_\_\_  
" " \_\_\_\_\_ 20 г.  
АО "Агрпроммтехника"  
" " \_\_\_\_\_ 20 г.


Исполн.	№ докум.	Лист	Дата	Лит	Масса	Масштаб
Разработ	Одобрено					
Проект	Базис			Общий вид		
Контракт						
Исполнитель				Лист 1 из 1		
Изд.						

АО "Агрпроммтехника"  
Формат А1

Лист 1 из 1  
 Стор. 1  
 Лист 1 из 1  
 Лист 1 из 1  
 Лист 1 из 1

КЭС-50-П

У-05-УЭХ

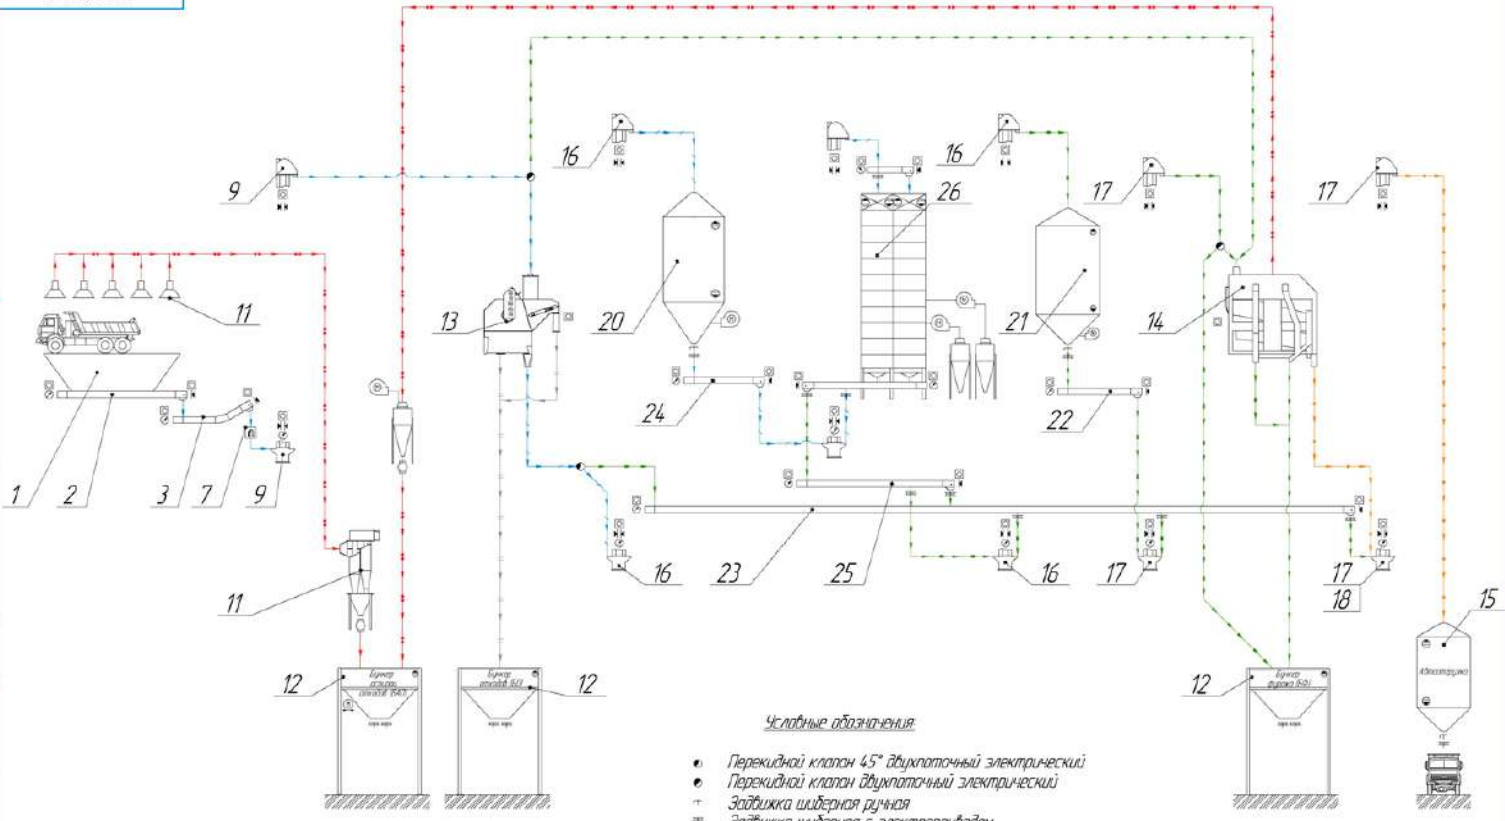

Условные обозначения

- Перекидной клапан 45° двуплотночный электрический
- Перекидной клапан двуплотночный электрический
- ⊕ Заблюдка шибера ручная
- ⊕ Заблюдка шибера с электроприводом
- ⊕ Вентилятор
- ⊕ Шлязовый затвор
- ⊕ Датчик контроля скорости
- ⊕ Датчик контроля скорости ленты
- ⊕ Датчик холла
- ⊕ Датчик верхнего уровня (ДВУ)
- ⊕ Датчик нижнего уровня (ДНУ)
- ⊕ Платформа обслуживания (ПАО)
- ⊕ Магнитный сепаратор
- ⊕ Вибростражибатель

- Воздух нагнетаемый воздухом
- Воздух при работе дробильно-сортирующей машины
- Газо-воздушная смесь
- Газо-воздушная смесь
- Газо-воздушная смесь
- Газо-воздушная смесь
- Газо-воздушная смесь

Примечание

1. Нумерация элементов согласно общего вида.

				КЭС-50-П		
Изм.	Лист	№ докум.	Дата	Лист	Масса	Масштаб
Разраб.	Сметов	Бисолев				
Проект						
Лист						
Исполн.						
Упр.						

**Технологическая схема**

Лист Листов /  
АО "Агропромтехника"  
Формат А2

Лист 1 из 1  
Стор. 1 из 1  
Всего листов 1  
Лист 1 из 1  
Лист 1 из 1  
Лист 1 из 1